
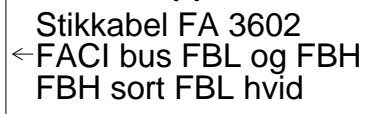
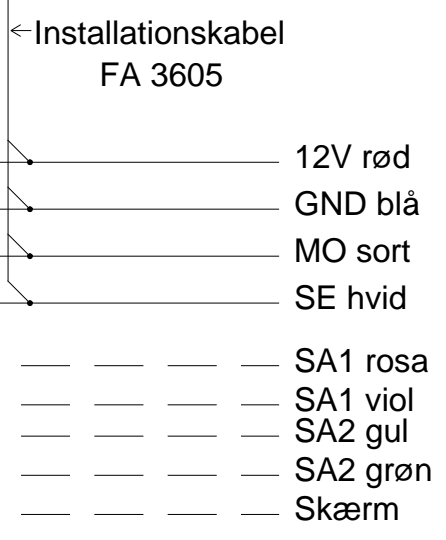
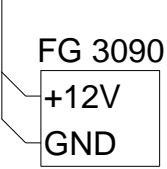
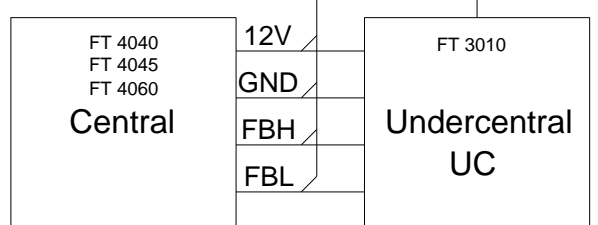


FT 2012
 FT 2011
 FT 2036

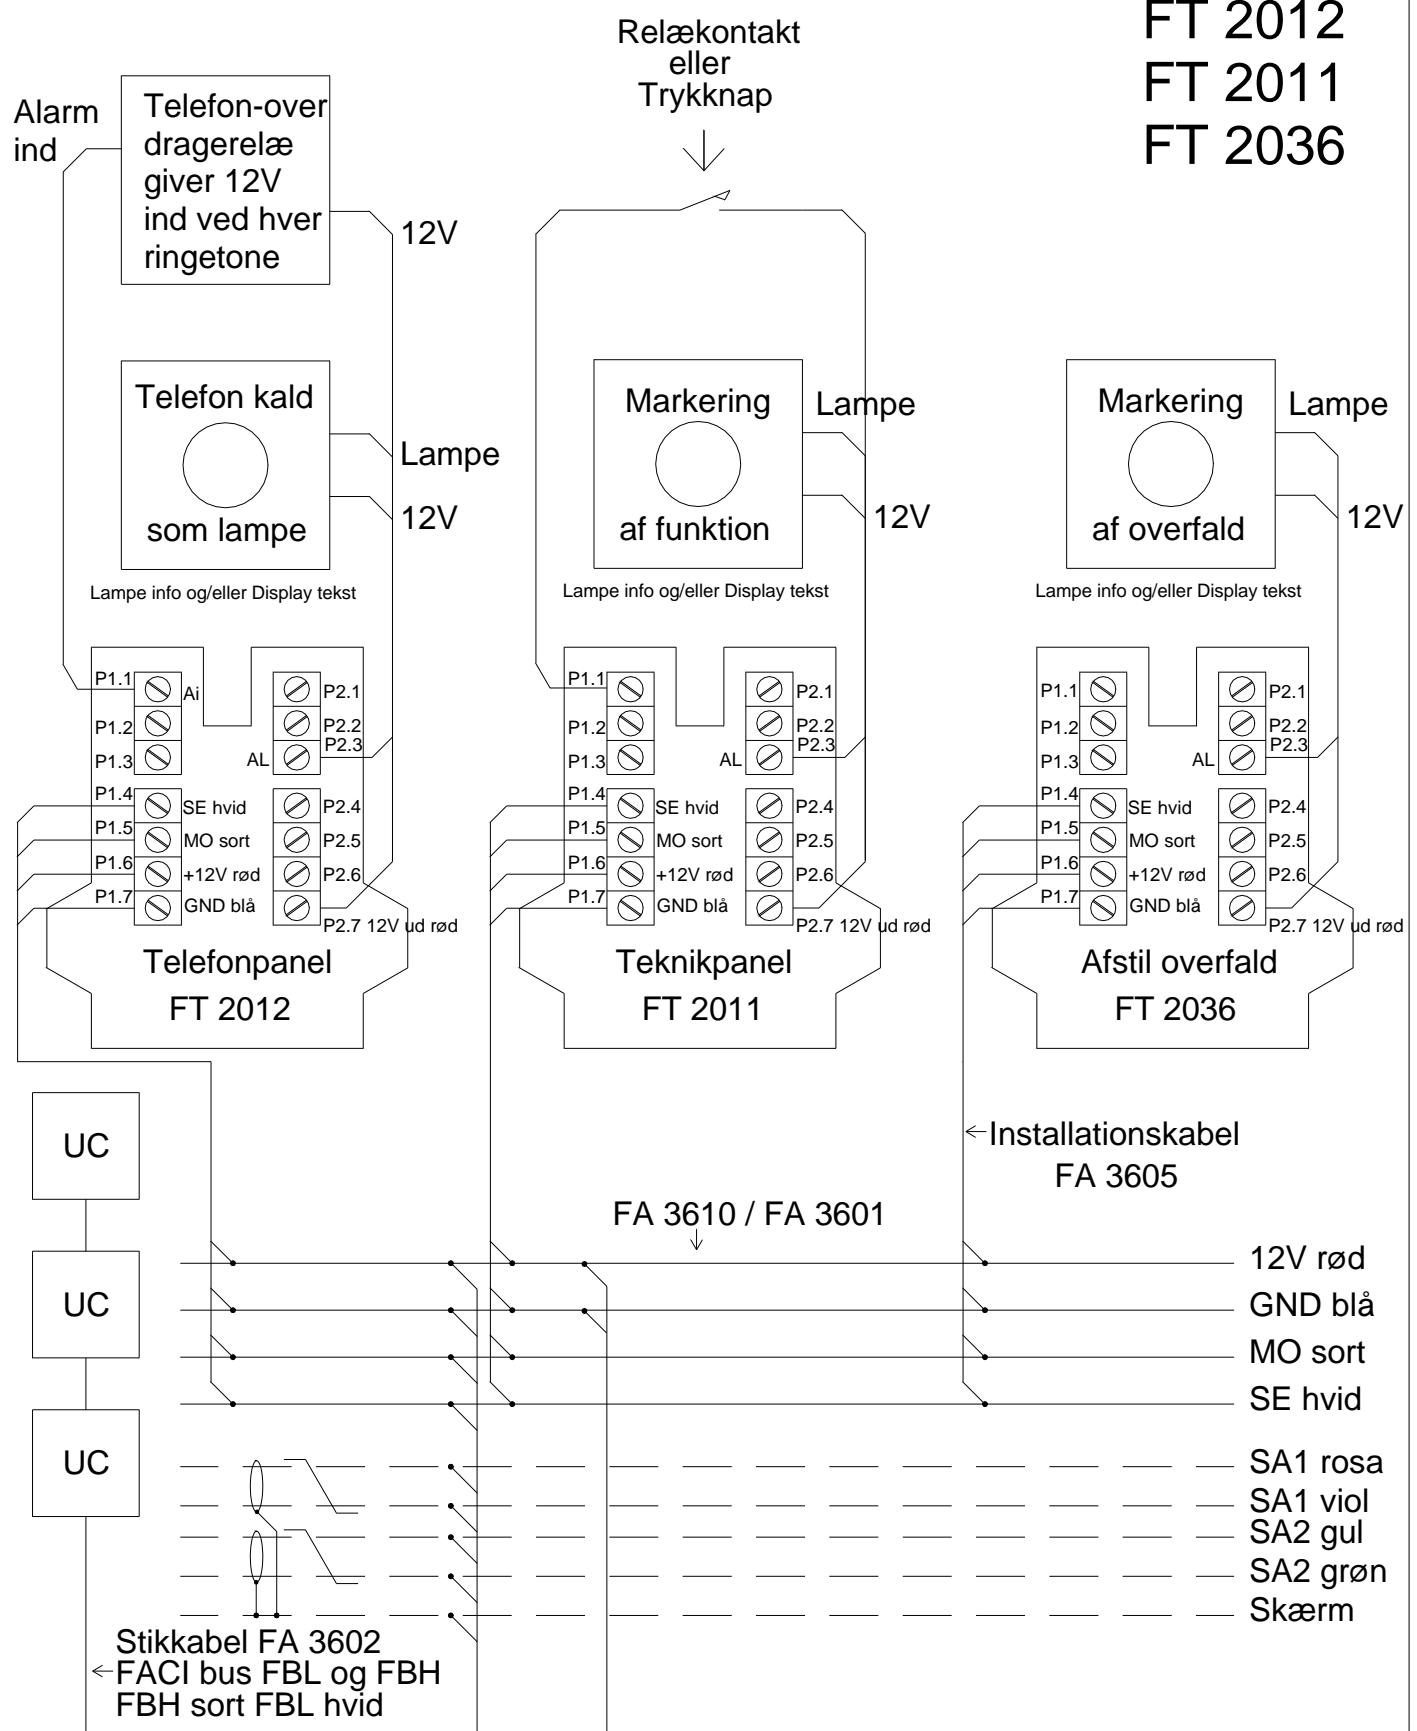

Op til 99 UC i parallel og/eller serie max. 1000m kabel

FACI	Godk.:	Rev. 1.0
	TERA-TEK forb.DWG	TF
Kabelprinciptegning for: Kaldeanlæg med Telefon-, Teknik- og Afstilling af overfaldspaneler		14. januar 2013
FACI TERA Display-kaldeanlæg		